


First floor

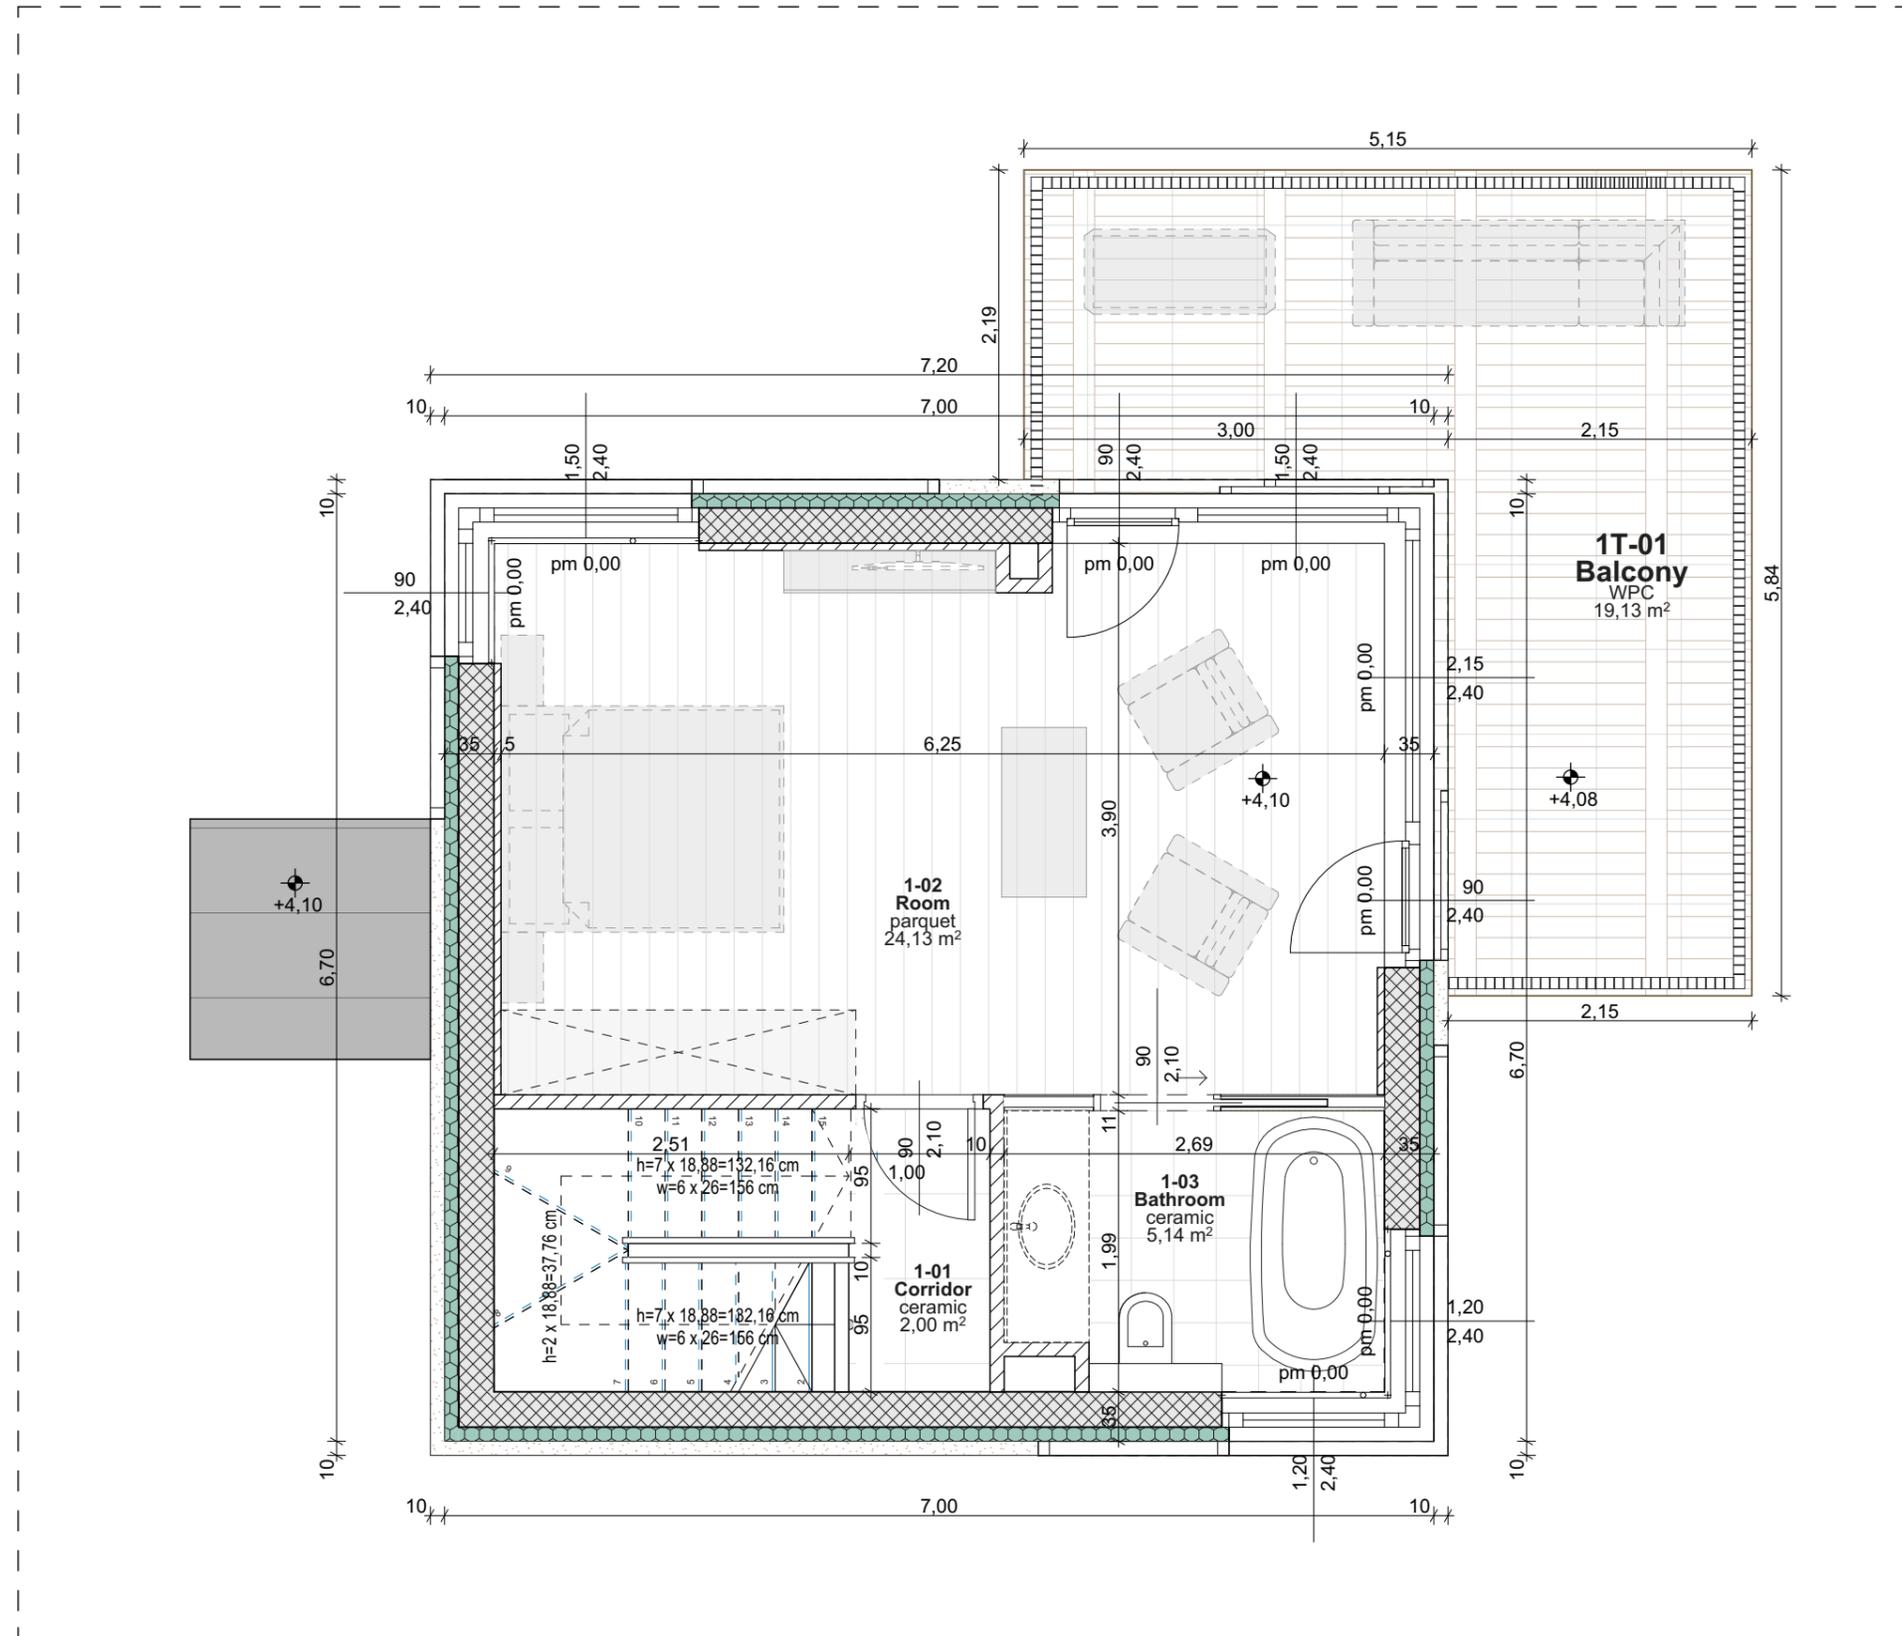

Legend:

	gravel
	landfill
	termett talaj
	PIR thermal hőszigetelés
	kőzetgyapot thermal hőszigetelés
	EPS thermal hőszigetelés
	XPS thermal hőszigetelés
	monolithic reinforced concrete structure
	Leiertherm 10 N+F brick enwall
	concrete structure
	plasterboard wall

2025. 08. 21.
±0,00 = mBf

Tervező és Ingatlanfejlesztő Kft.

Designer's name and address:
Lamro Kft.
1139 Budapest, Pap Károly utca 22/d.

Investor's name and address:

Work title:
Apartment house

Sort of plan: I.Telek_A1,A2,A3 **1:50**
I.Site_A1,A2,A3
épület_First floor

Tervezők

Specialist planner	Name	Signature
Architect designer	Fekete Lajos	
Architect	Meszes Gréta	
Static engineer		
Mechanical engineer		
Electrical engineer		
Fire protection engineer		
Traffic engineer		

Drawing number:

Number of modification:
MO

Date of modification:
2025. 08. 21.