


First floor

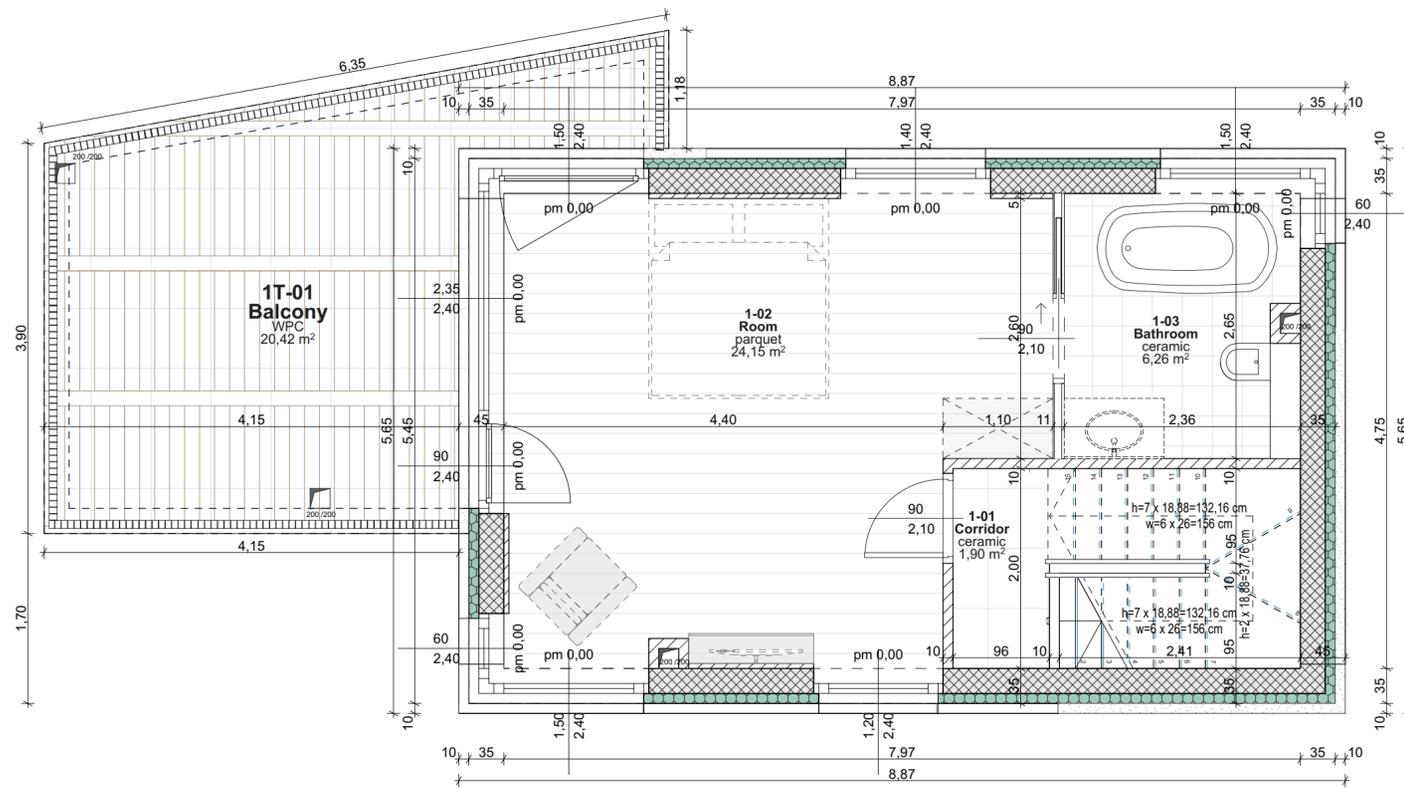

**Legend:**

	gravel
	landfill
	termett talaj
	PIR thermal hőszigetelés
	kőzetgyapot thermal hőszigetelés
	EPS thermal hőszigetelés
	XPS thermal hőszigetelés
	monolithic reinforced concrete structure
	Leiertherm 10 N+F brick wall
	concrete structure
	plasterboard wall

2025. 08. 28.  
±0,00 = mBf

Tervező és Ingatlanfejlesztő Kft.

**Designer's name and address:**  
Lamro Kft.  
1139 Budapest, Pap Károly utca 22/d.

**Investor's name and address:**

**Work title:**  
Apartment house

**Sort of plan:**  
Permit plan

1:50

II.Site\_B2 builind\_First floor

Tervezők

Specialist planner	Name	Signature
Architect designer	Fekete Lajos	
Architect	Mészáros György	
Static engineer		
Mechanical engineer		
Electrical engineer		
Fire protection engineer		
Traffic engineer		

Drawing number:  
**E-03**

Number of modification:  
**M0**

Date of modification:  
2025. 08. 28.