


Ground floor

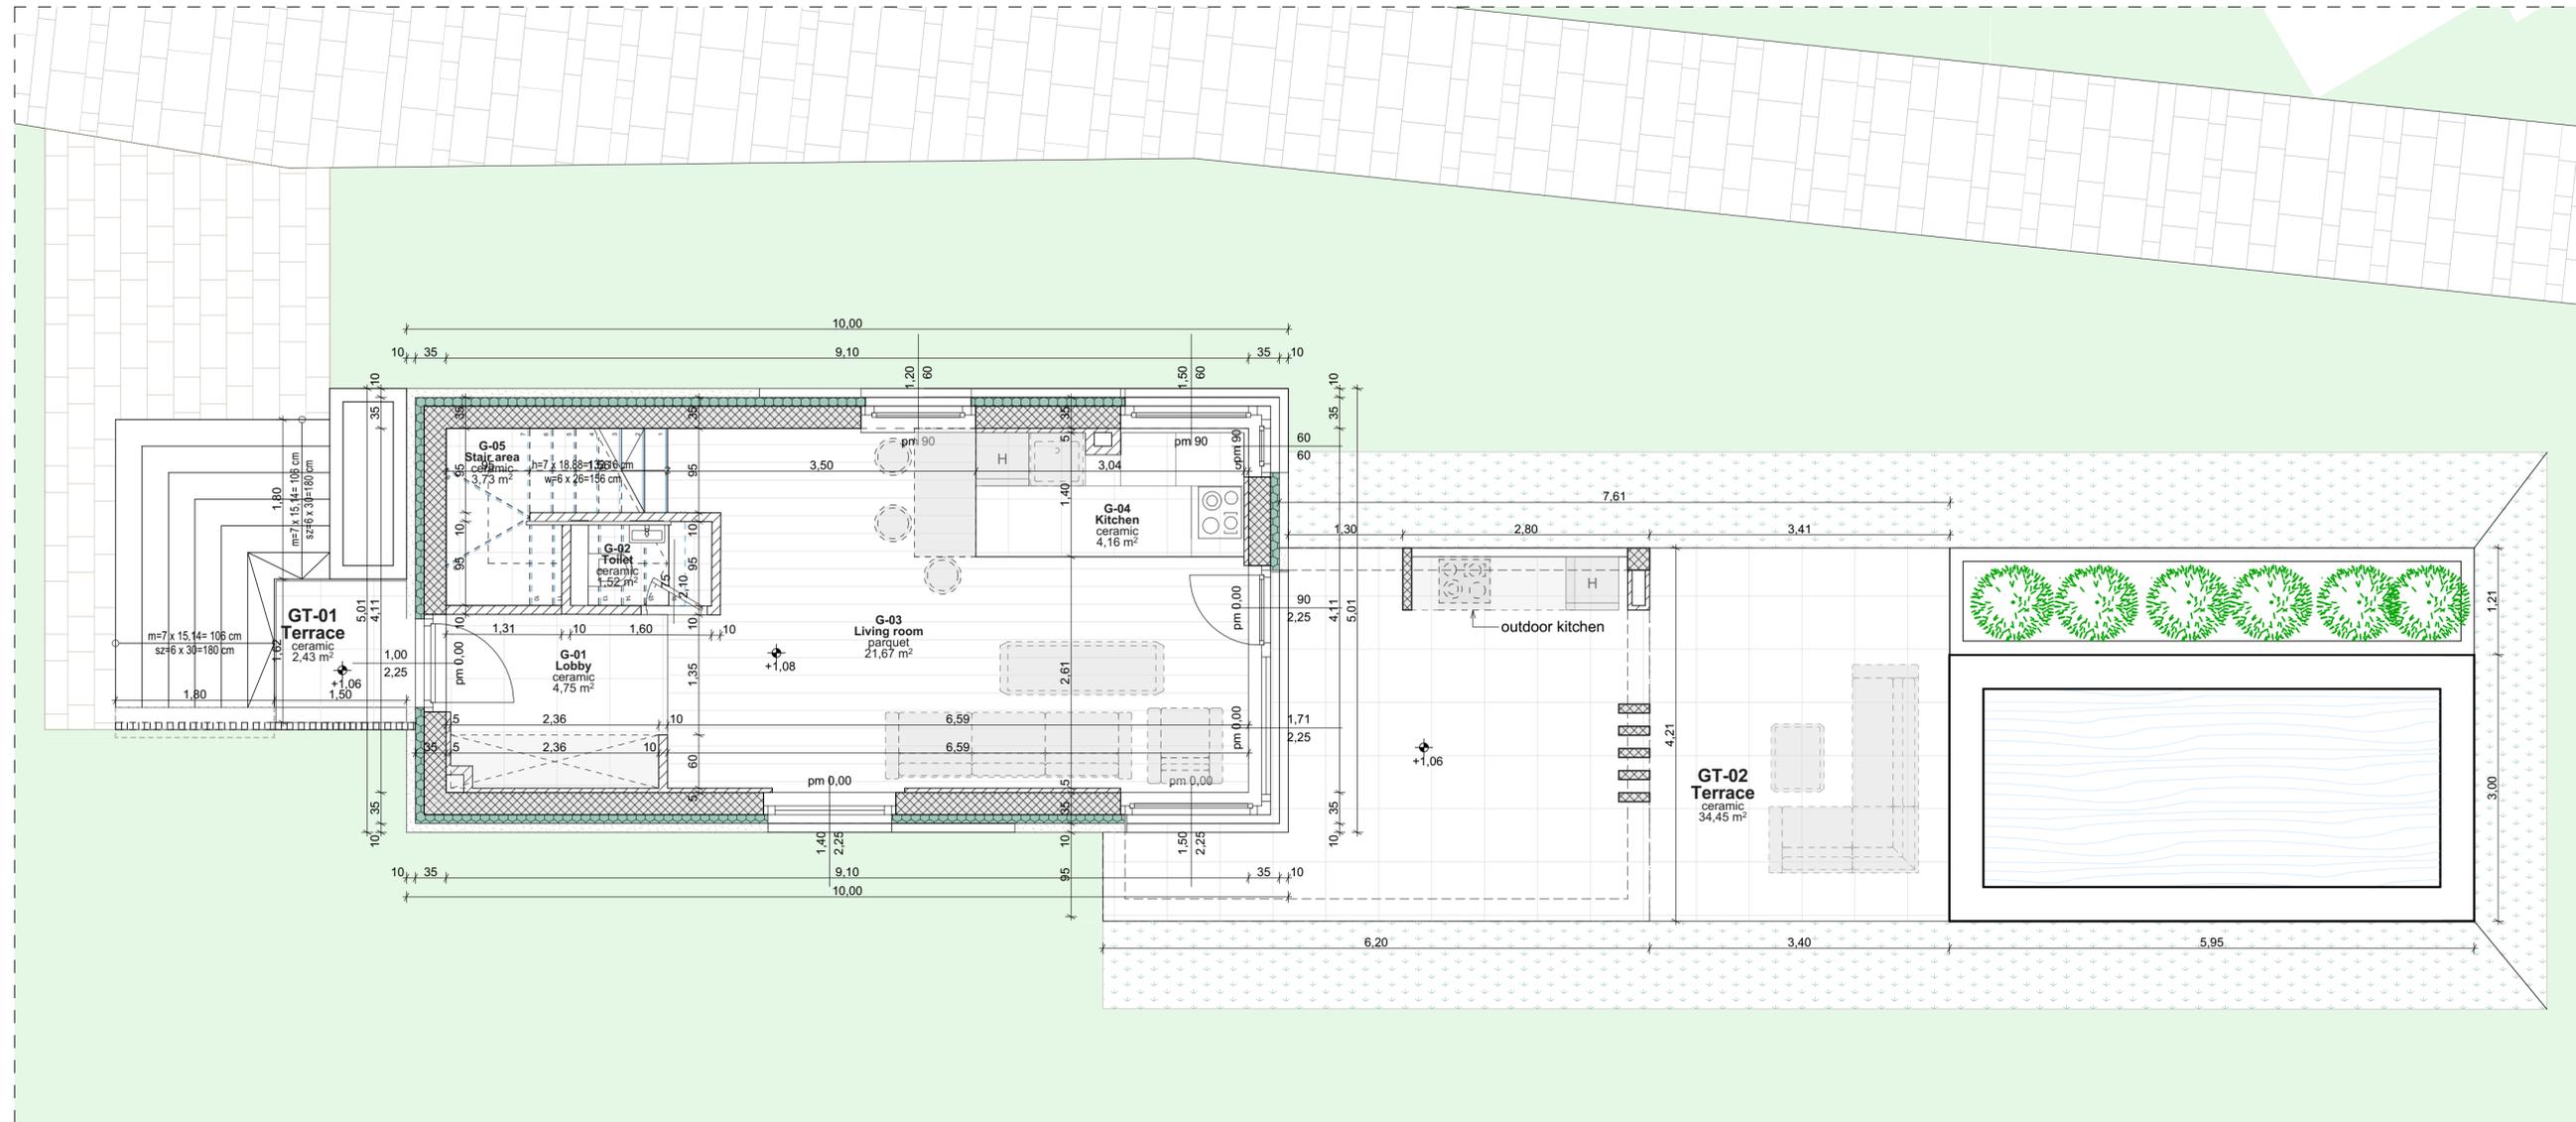

- Legend:**
- gravel
 - landfill
 - terrétt talaj
 - PIR thermal hőszigetelés
 - kőzetgyapot thermal hőszigetelés
 - EPS thermal hőszigetelés
 - XPS thermal hőszigetelés
 - monolithic reinforced concrete structure
 - Leiertherm 10 N+F brick enwall
 - concrete structure
 - plasterboard wall

2025. 08. 27.
 ±0.00 = mBf

Tervező és Ingatlanfejlesztő Kft.

Designer's name and address:
 Lamiro Kft.
 1139 Budapest, Pap Károly utca 22/d.

Investor's name and address:

Work title:
 Apartment house

Sort of plan:
 Permit plan

II.Site B1 Building_Ground floor

Tervezők		
Specialist planner	Name	Signature
Architect designer	Fekete Lajos	
Architect	Mészáros Gitta	
Static engineer		
Mechanical engineer		
Electrical engineer		
Fire protection engineer		
Traffic engineer		

Drawing number:

Number of modification: **MO**

Date of modification: 2025. 08. 27.